



PIANTA DI RILIEVO Scala 1:100

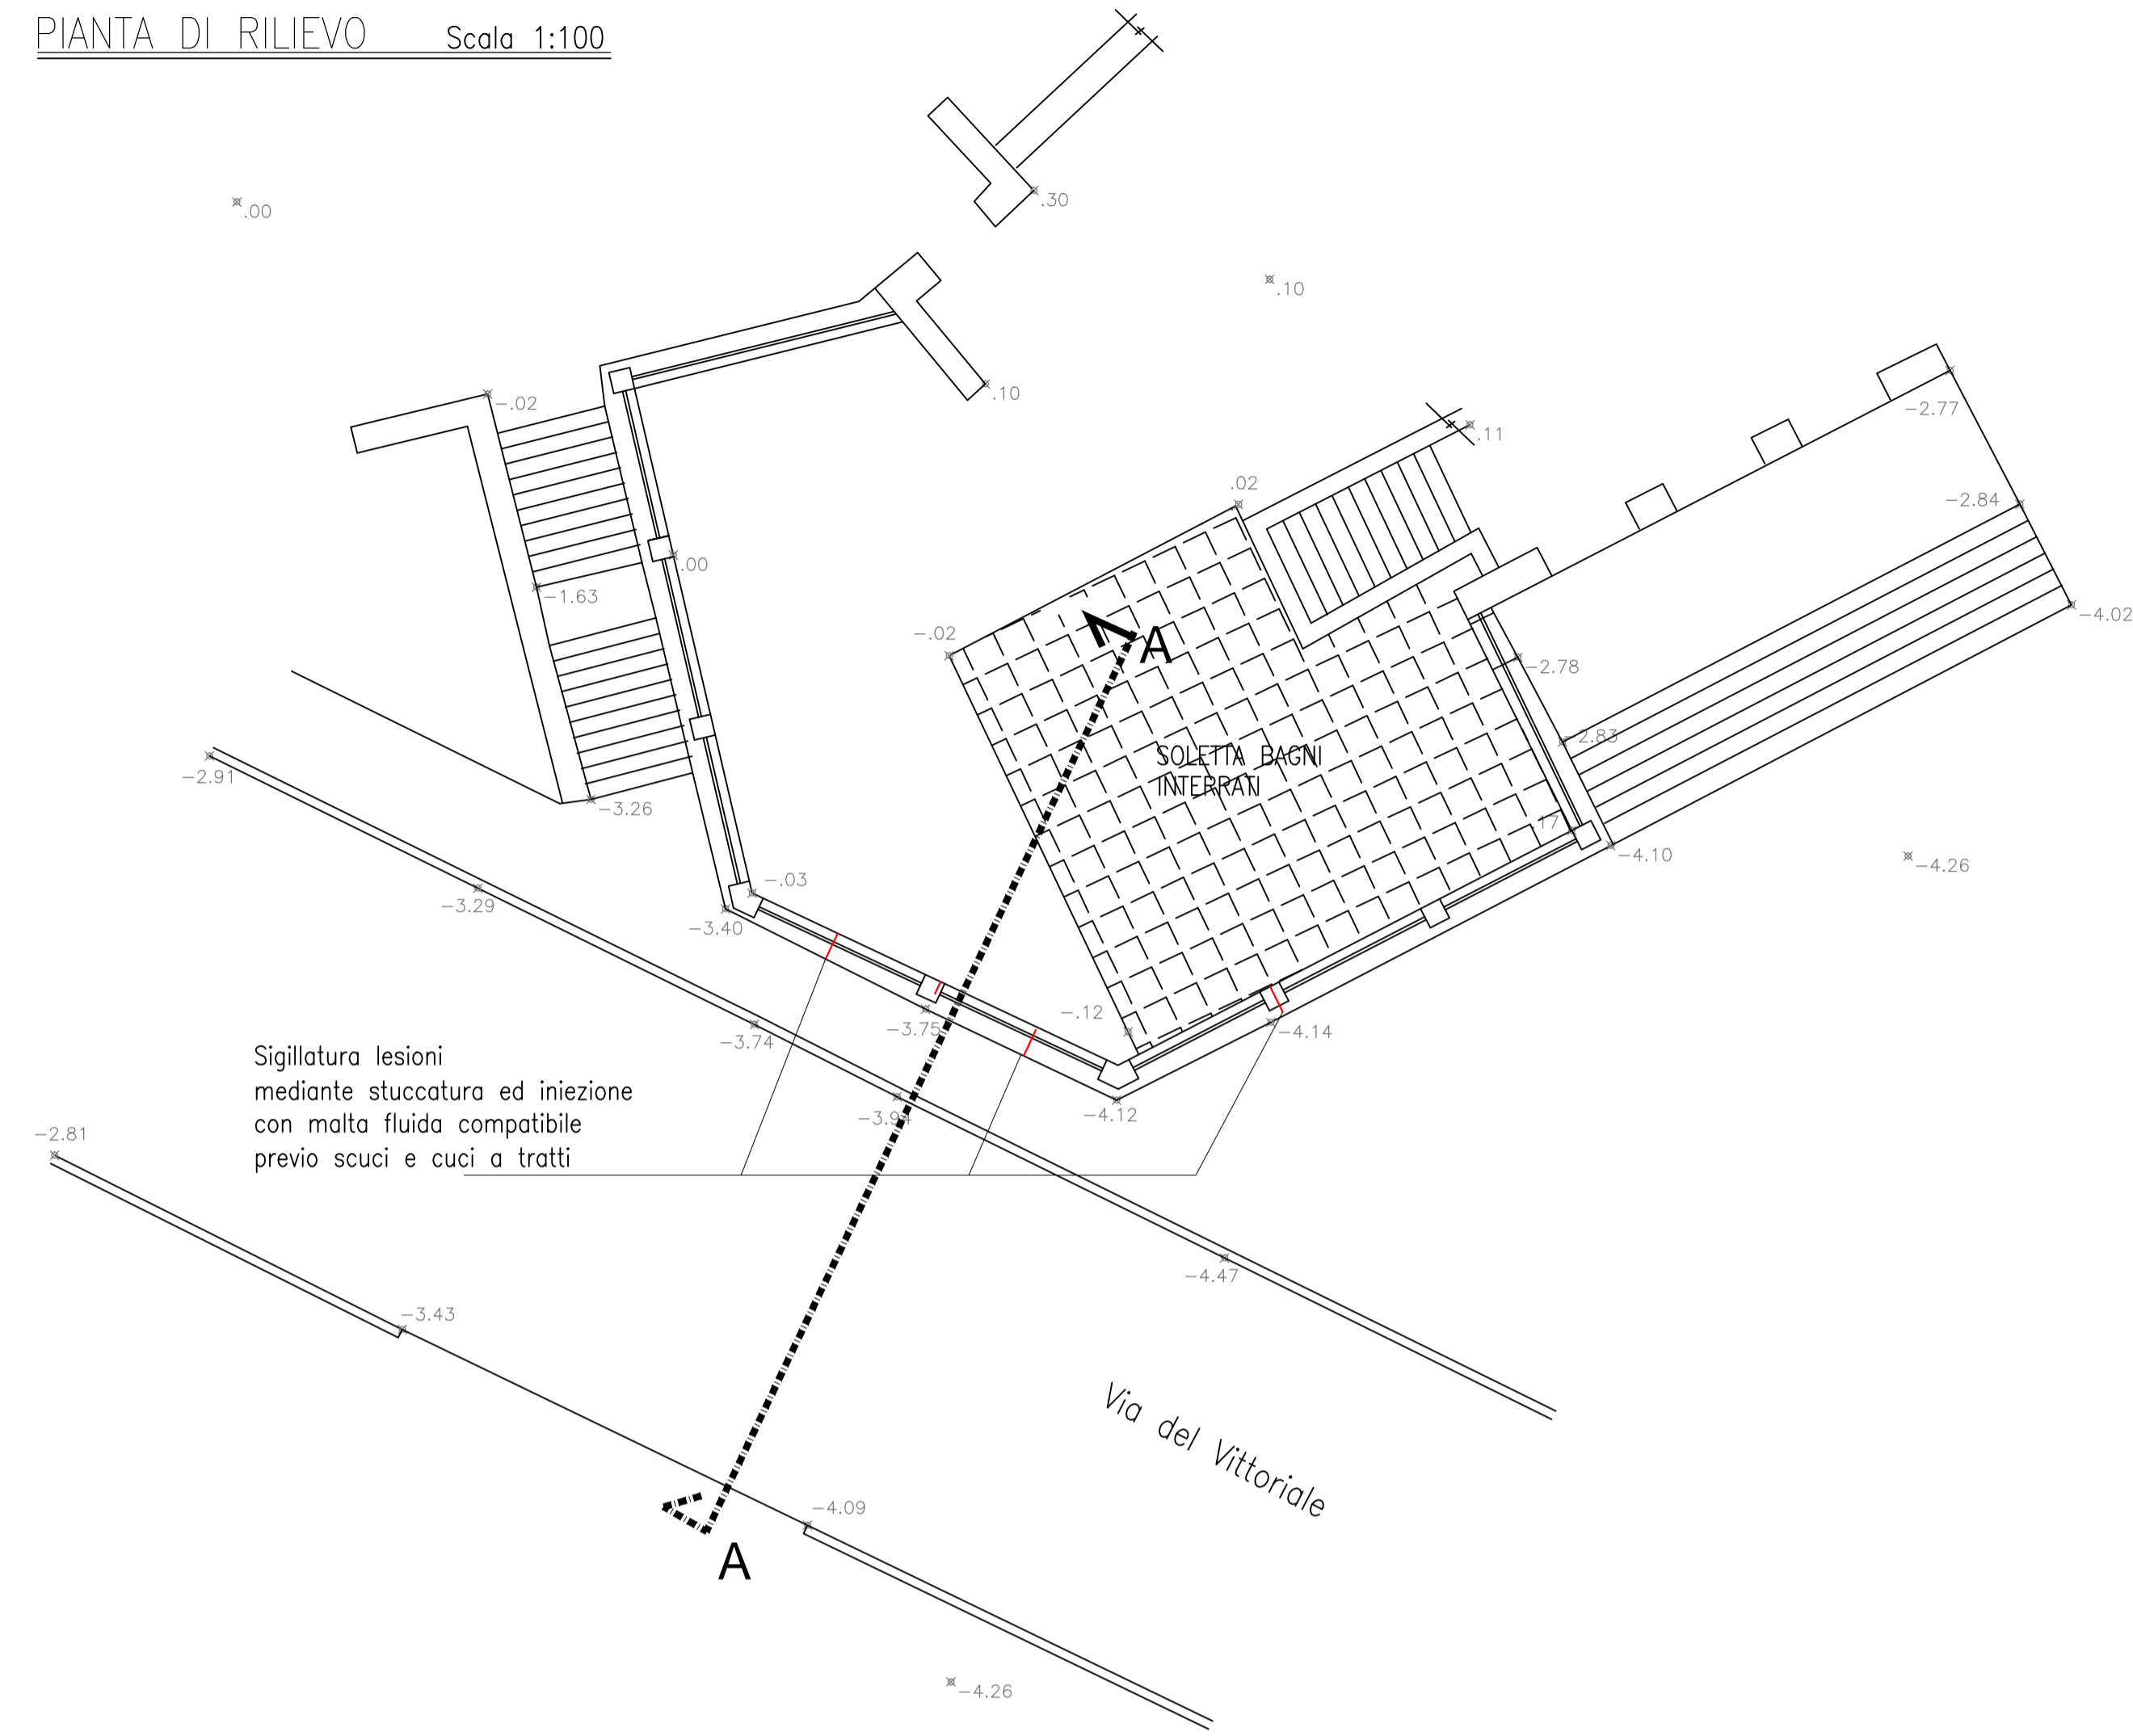

Sigillatura lesioni mediante stuccatura ed iniezione con malta fluida compatibile previo scuci e cucii a tratti


PIANTA TIRANTATURE Scala 1:100

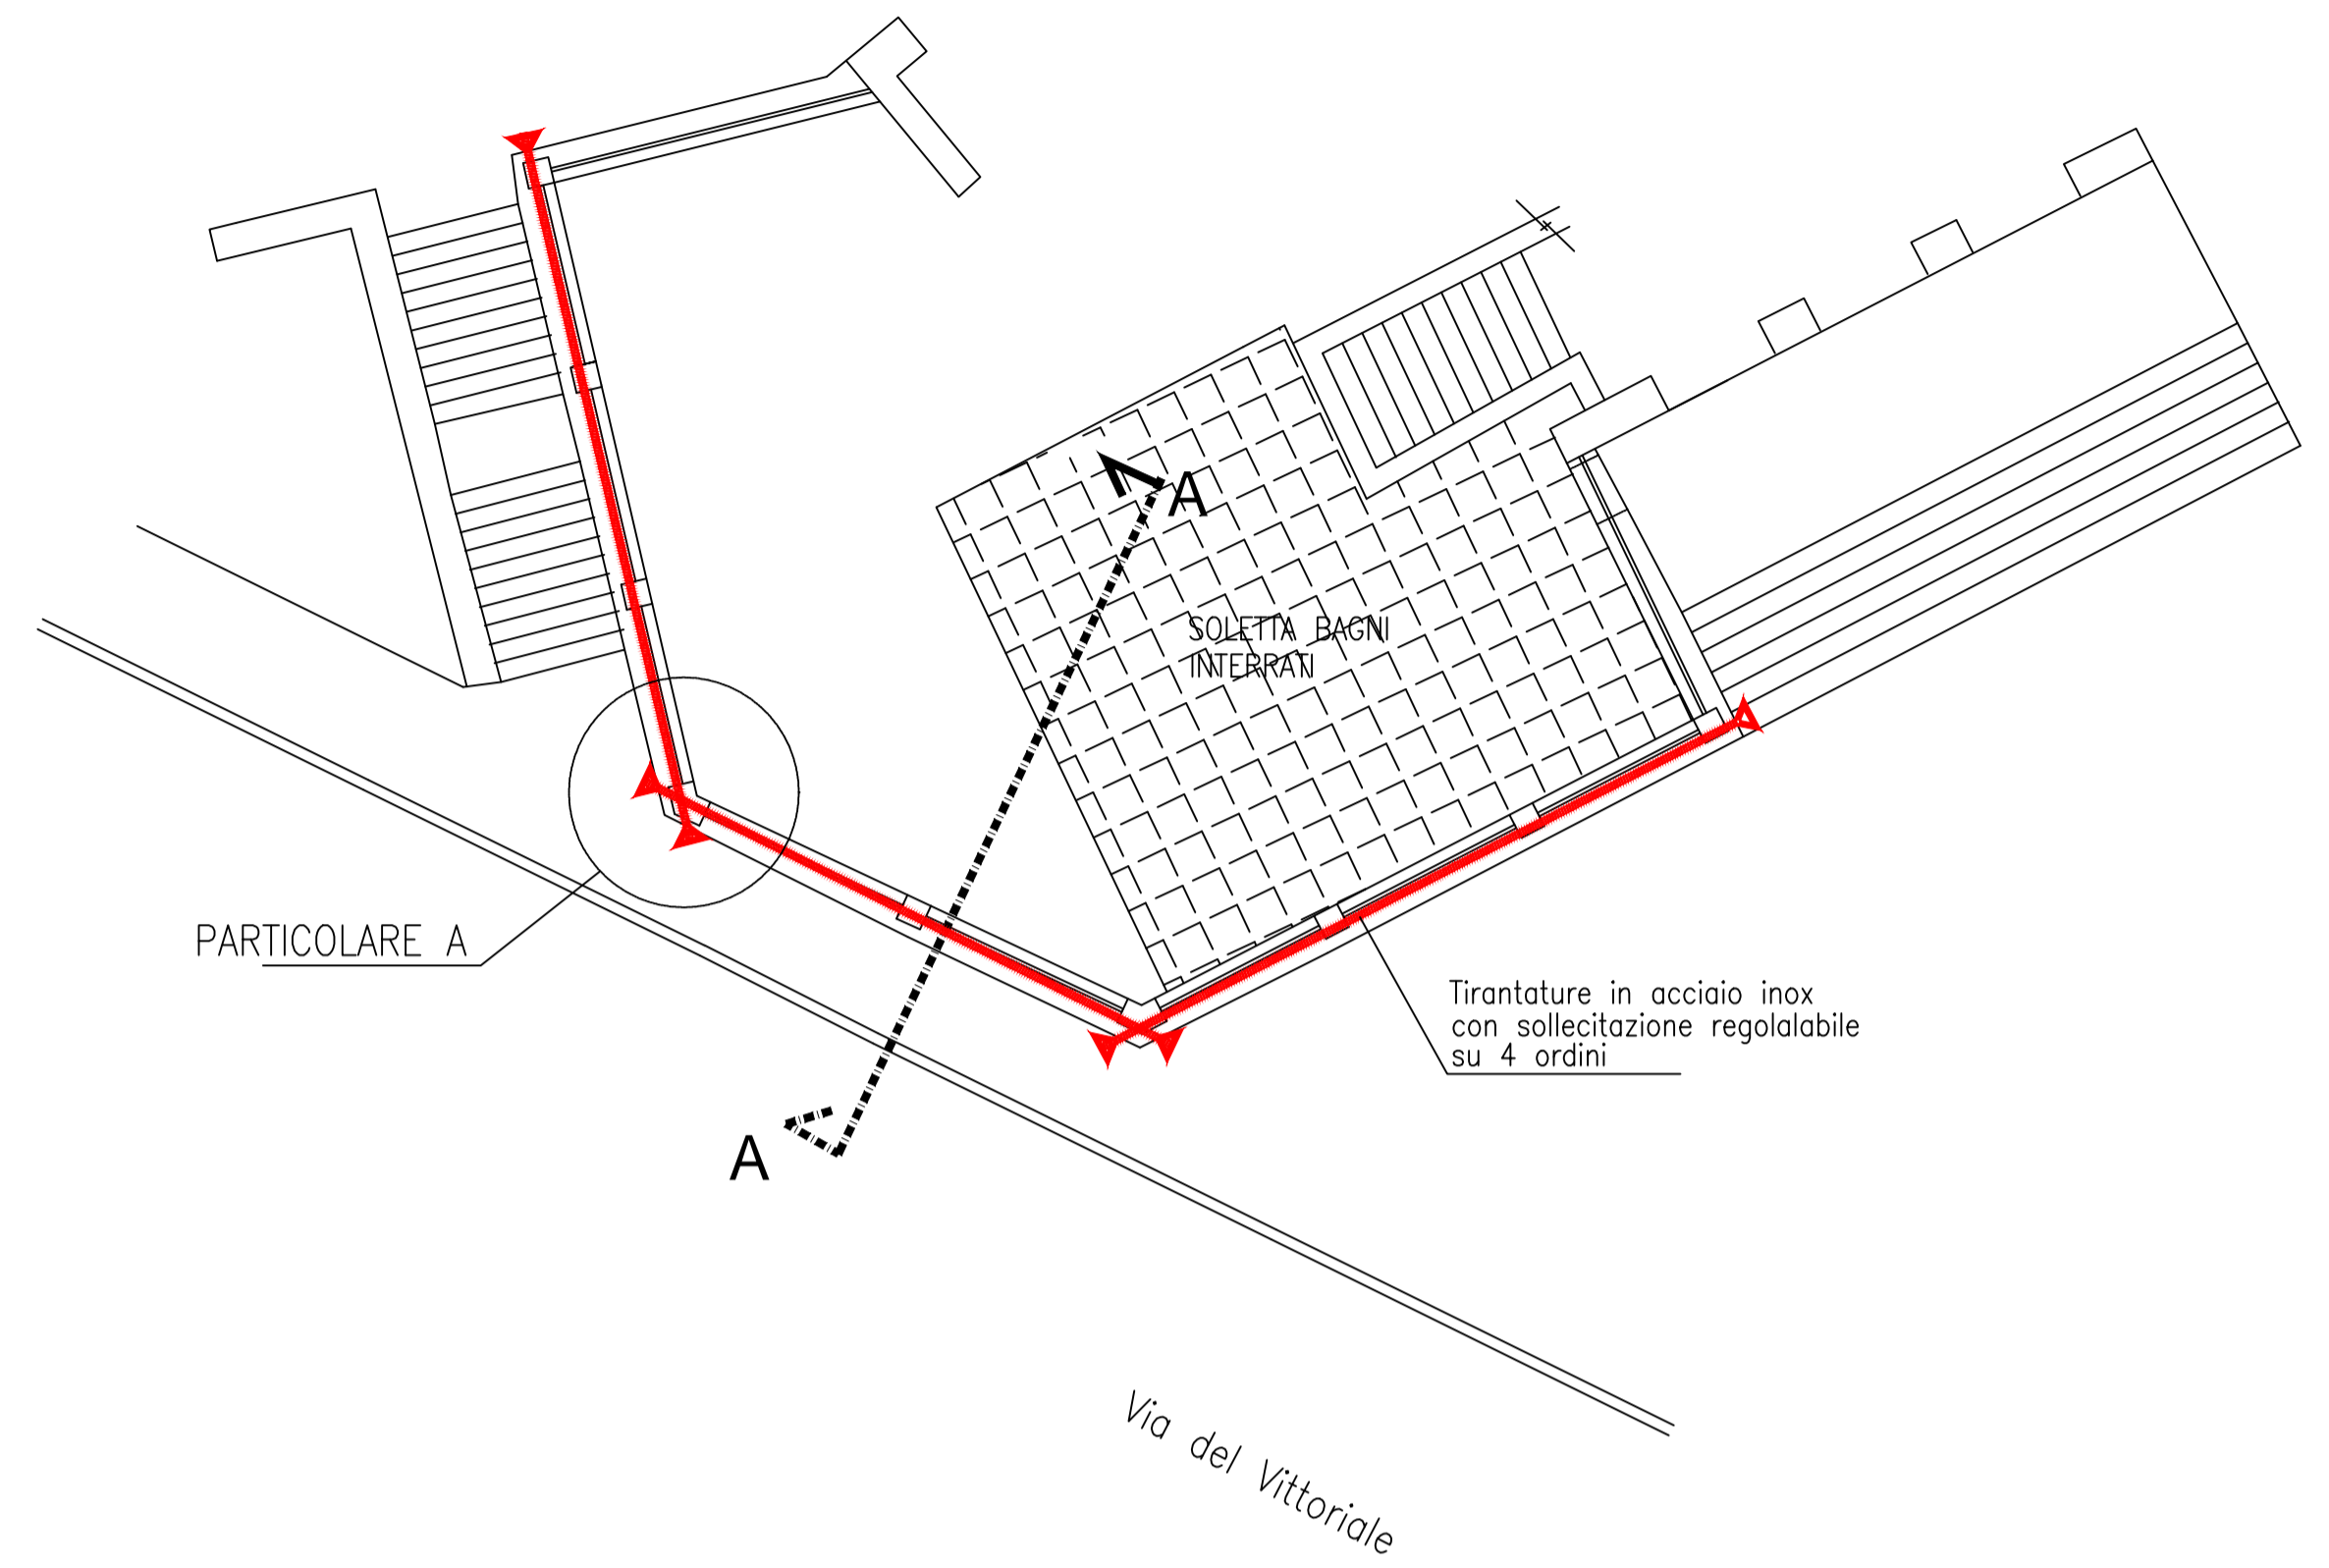


PARTICOLARE A

Tirantature in acciaio inox con sollecitazione regolabile su 4 ordini

PARTICOLARE A Scala 1:10

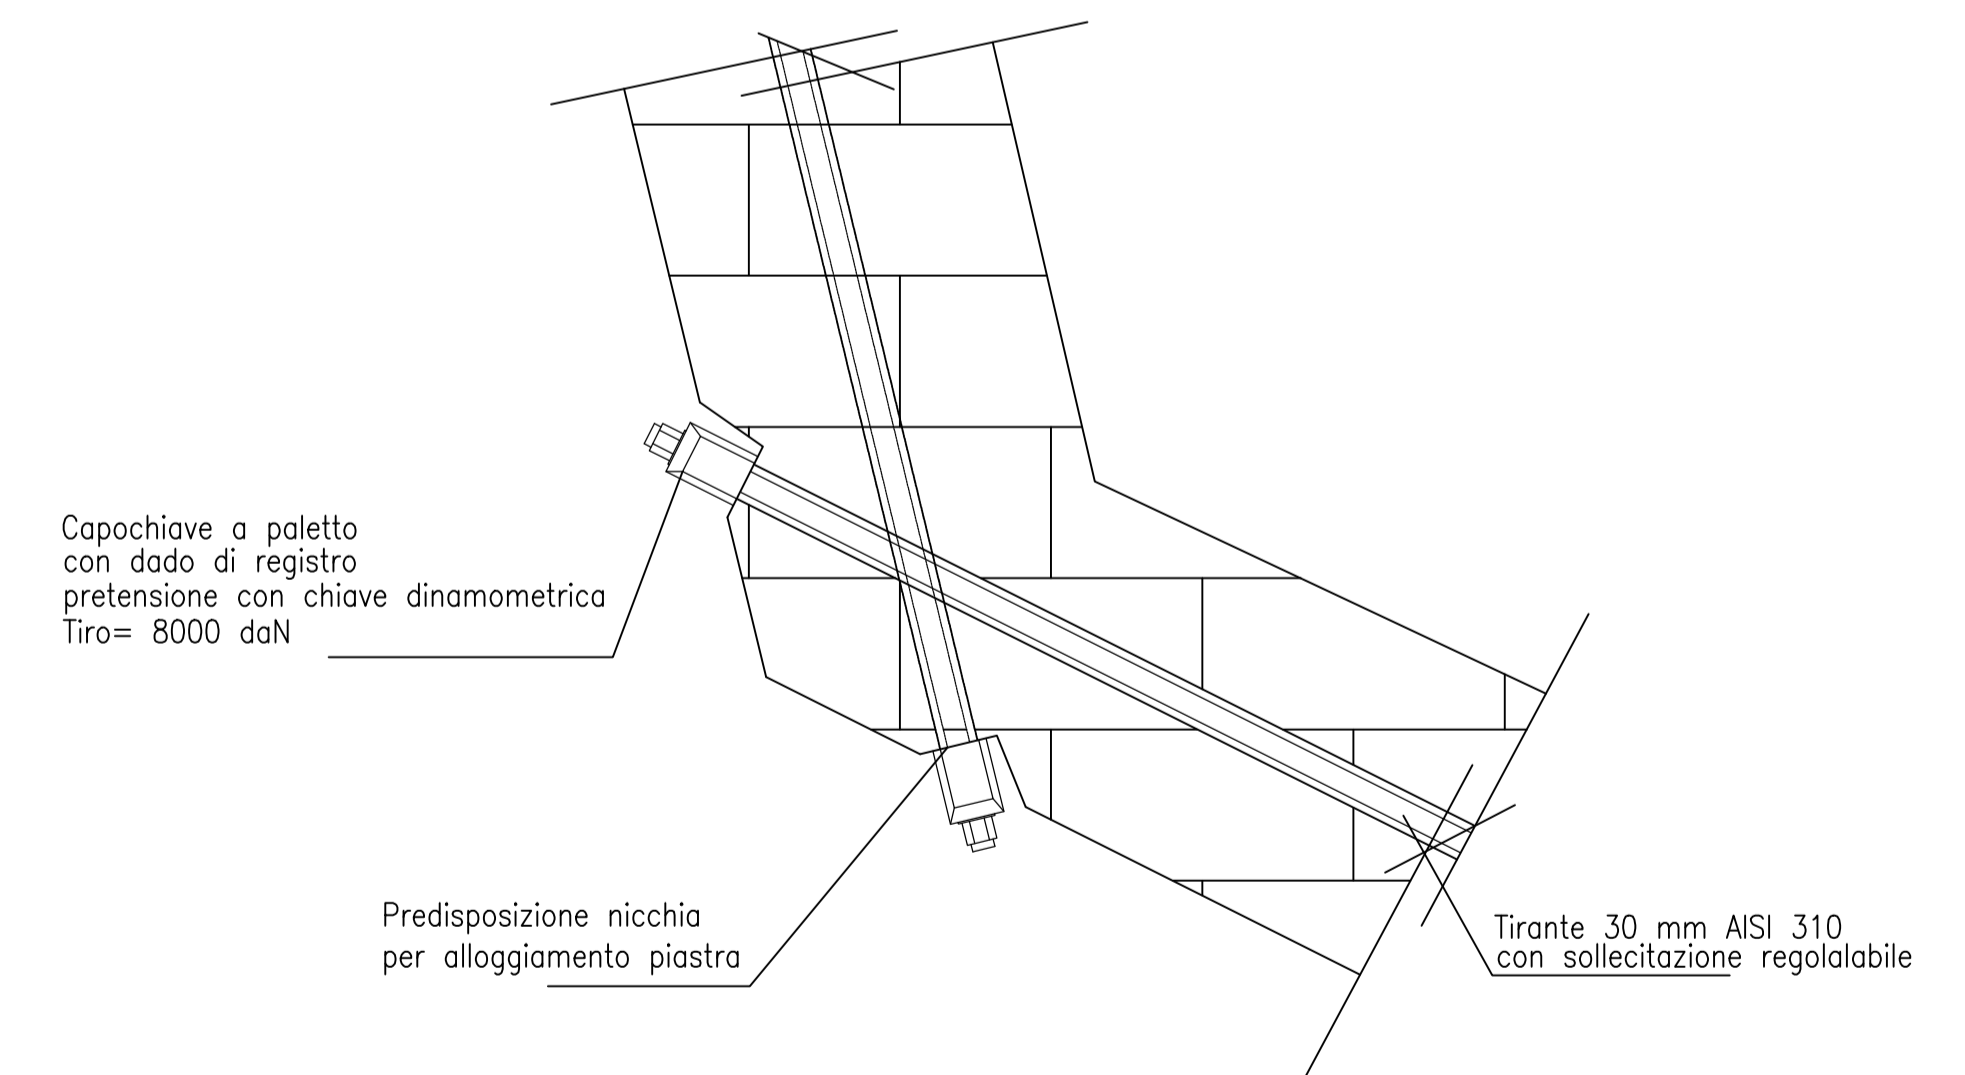

SEZIONE A-A Scala 1:50

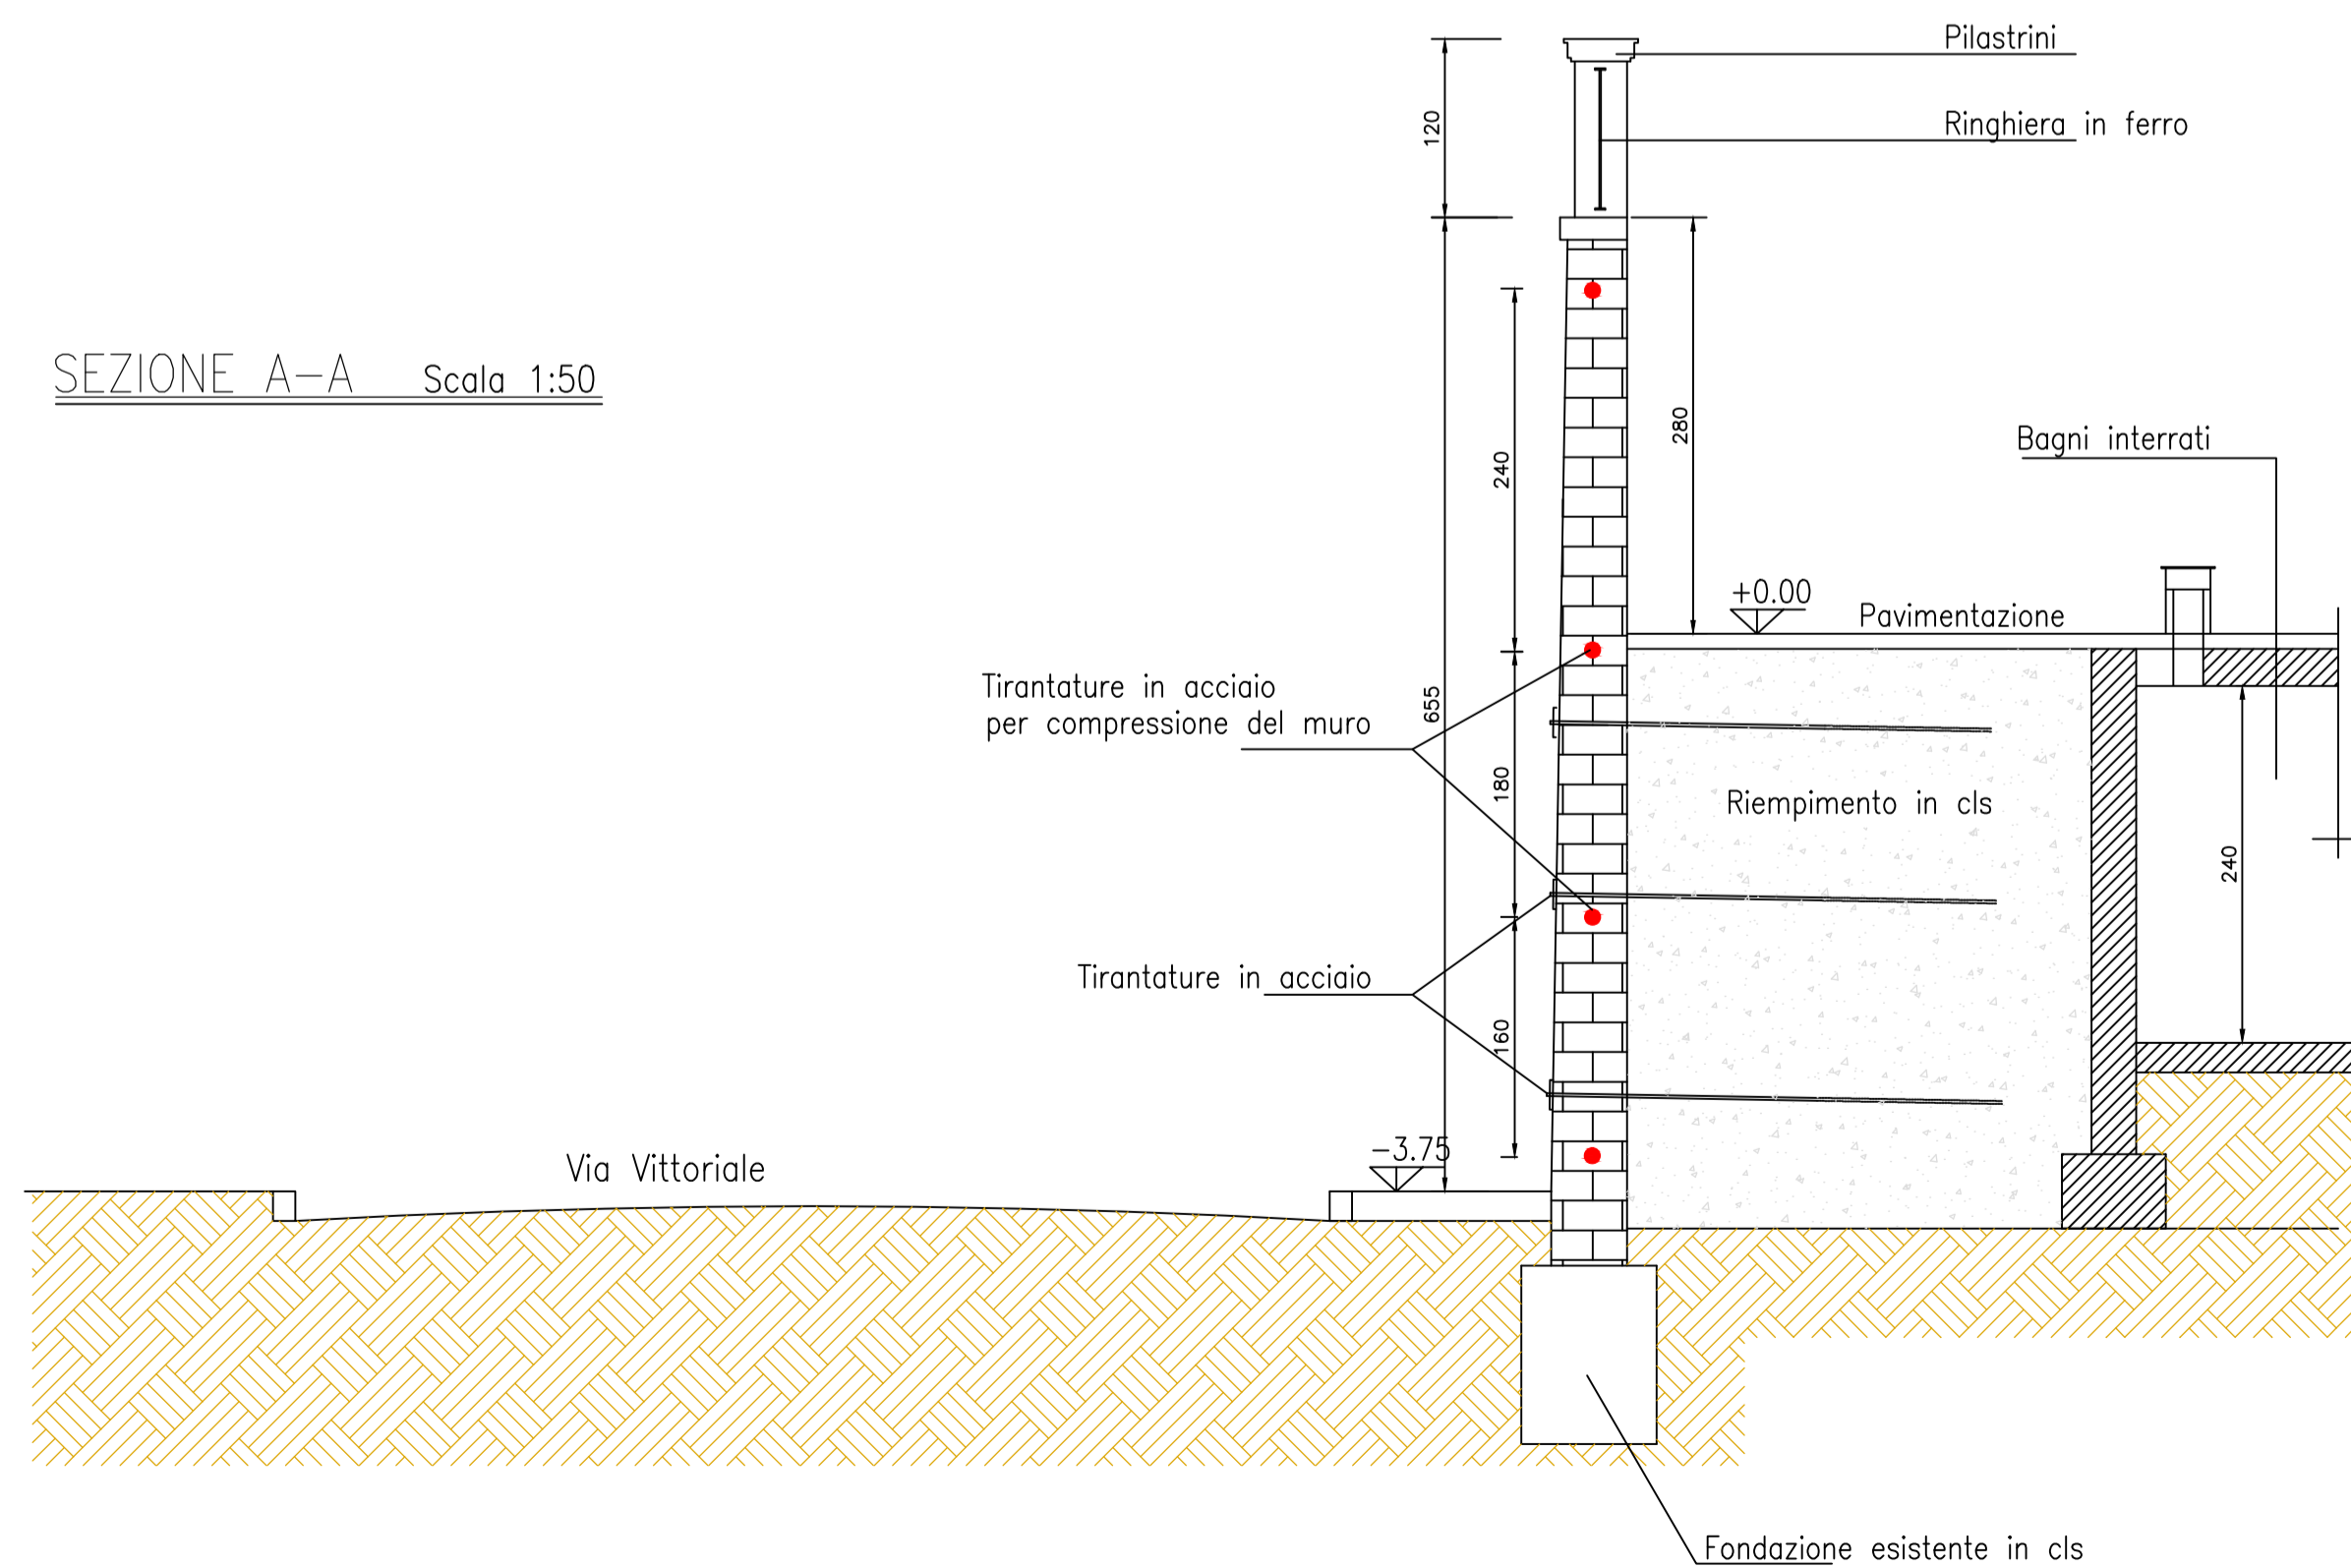

VITTORIALE DEGLI ITALIANI

CONCORSO DI IDEE  
Stato di fatto area d'intervento  
pianta-sezione-particolare  
scala 1:100-1:50-1:10

tavola  
4

